

E 387,865
E 388,265
E 388,665
N 8'464,068
N 8'463,668
N 8'463,268

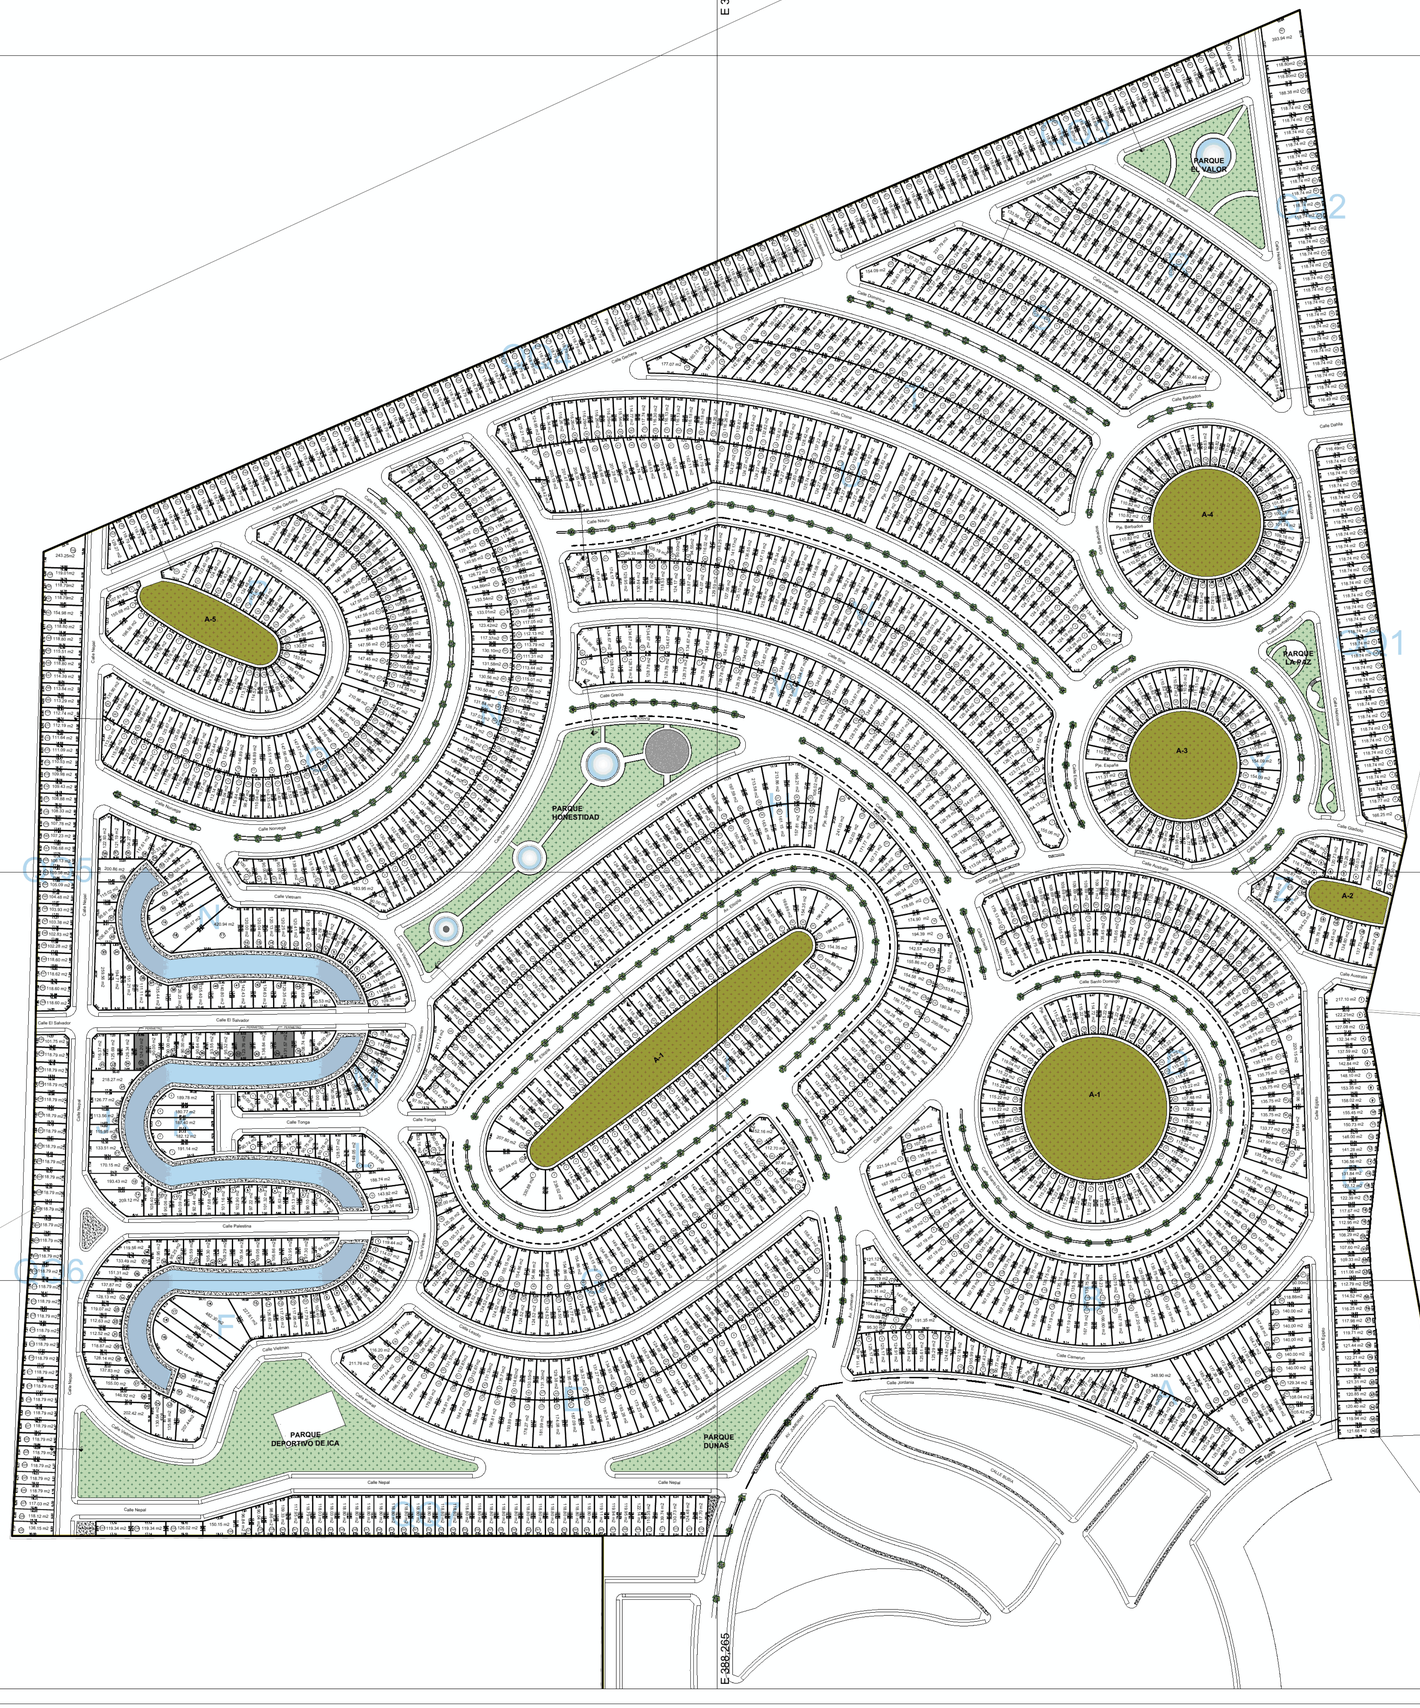


SECCIONES VIALES

ESC 1/200

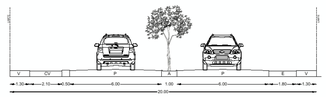


SECCIÓN A-A

V: VEREDA
E: ESTACIONAMIENTO
P: PISTA
A: ALAMEDA
CV: CICLOVÍA

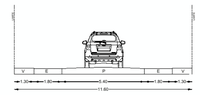


SECCIÓN B-B

V: VEREDA
E: ESTACIONAMIENTO
P: PISTA

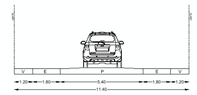


SECCIÓN C-C

V: VEREDA
E: ESTACIONAMIENTO
P: PISTA

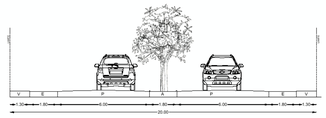


SECCIÓN D-D

V: VEREDA
E: ESTACIONAMIENTO
P: PISTA
A: ALAMEDA

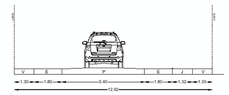

SECCIÓN E-E

V: VEREDA
E: ESTACIONAMIENTO
P: PISTA
J: JARDINERA (tratamiento paisajístico con material de la zona)

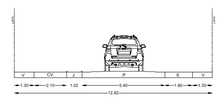

SECCIÓN F-F

V: VEREDA
E: ESTACIONAMIENTO
P: PISTA
CV: CICLOVÍA
J: JARDINERA (tratamiento paisajístico con material de la zona)



SECCIÓN G-G

V: VEREDA
E: ESTACIONAMIENTO
P: PISTA
J: JARDINERA (tratamiento paisajístico con material de la zona)



PLANO DE LOCALIZACIÓN

ESC. 1:20,000

INVENTARIO GENERAL MANZANAS Y LOTES

JUMEIRAH LAKE PRIMERA ETAPA		
AYBAR CORP/PARACAS		
N°	MANZANA	LOTES
1	A	62
2	B	132
3	C	36
4	D	48
5	E	71
6	F	49
7	G	66
8	H	112
9	I	64
10	J	36
11	K	5
12	L	11
13	M	14
14	N	45
15	Ñ	91
16	O	87
17	P	33
18	QQ1	31
19	QQ2	29
20	QQ3	36
21	QQ4	61
22	QQ5	36
23	QQ6	35
24	QQ7	42
25	R	46
26	S	46
27	T	60
28	U	97
29	V	77
30	W	52
31	X	42
32	Y	41
33	Z	18
TOTAL	33	1711

Propiedad de:
AYBAR CORP S.A.C

Proyecto:
JUMEIRAH LAKE

Plano:
PLANO DE LOTIZACIÓN

Ubicación:
Sector : -
Predio : -
Distrito : -
Provincia : Ica
Departamento : Ica

Lámina: P.T.L.01
Revisión: Rev.:02

Profesional:

Zona Geográfica: Zona 18 Sur

Digitalizado:

Escala: 1/1,500

Datum: WGS 84

Fecha: Abril de 2024